


tous publics
à partir de
4 ans


Mystoires



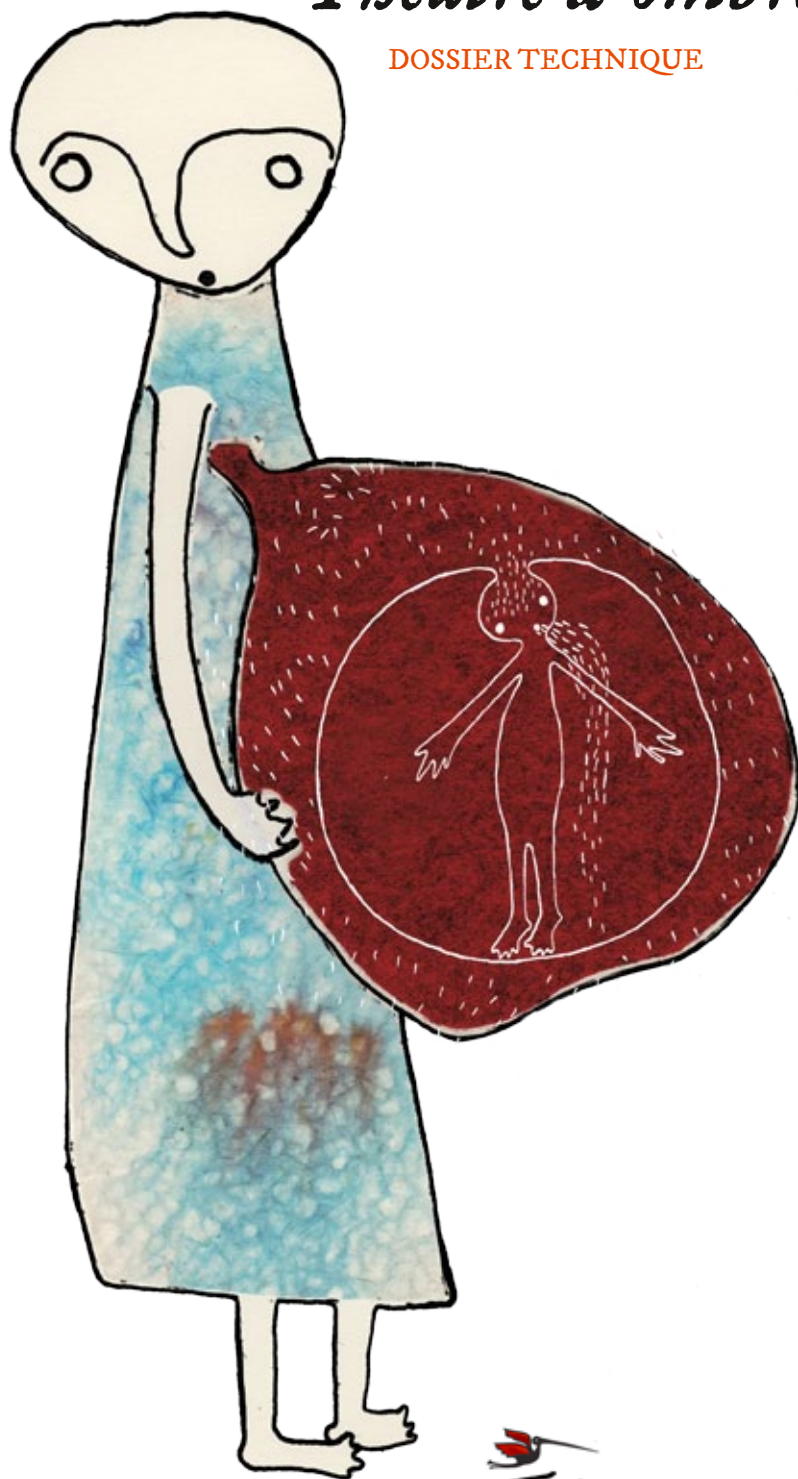

Théâtre d'ombres


DOSSIER TECHNIQUE

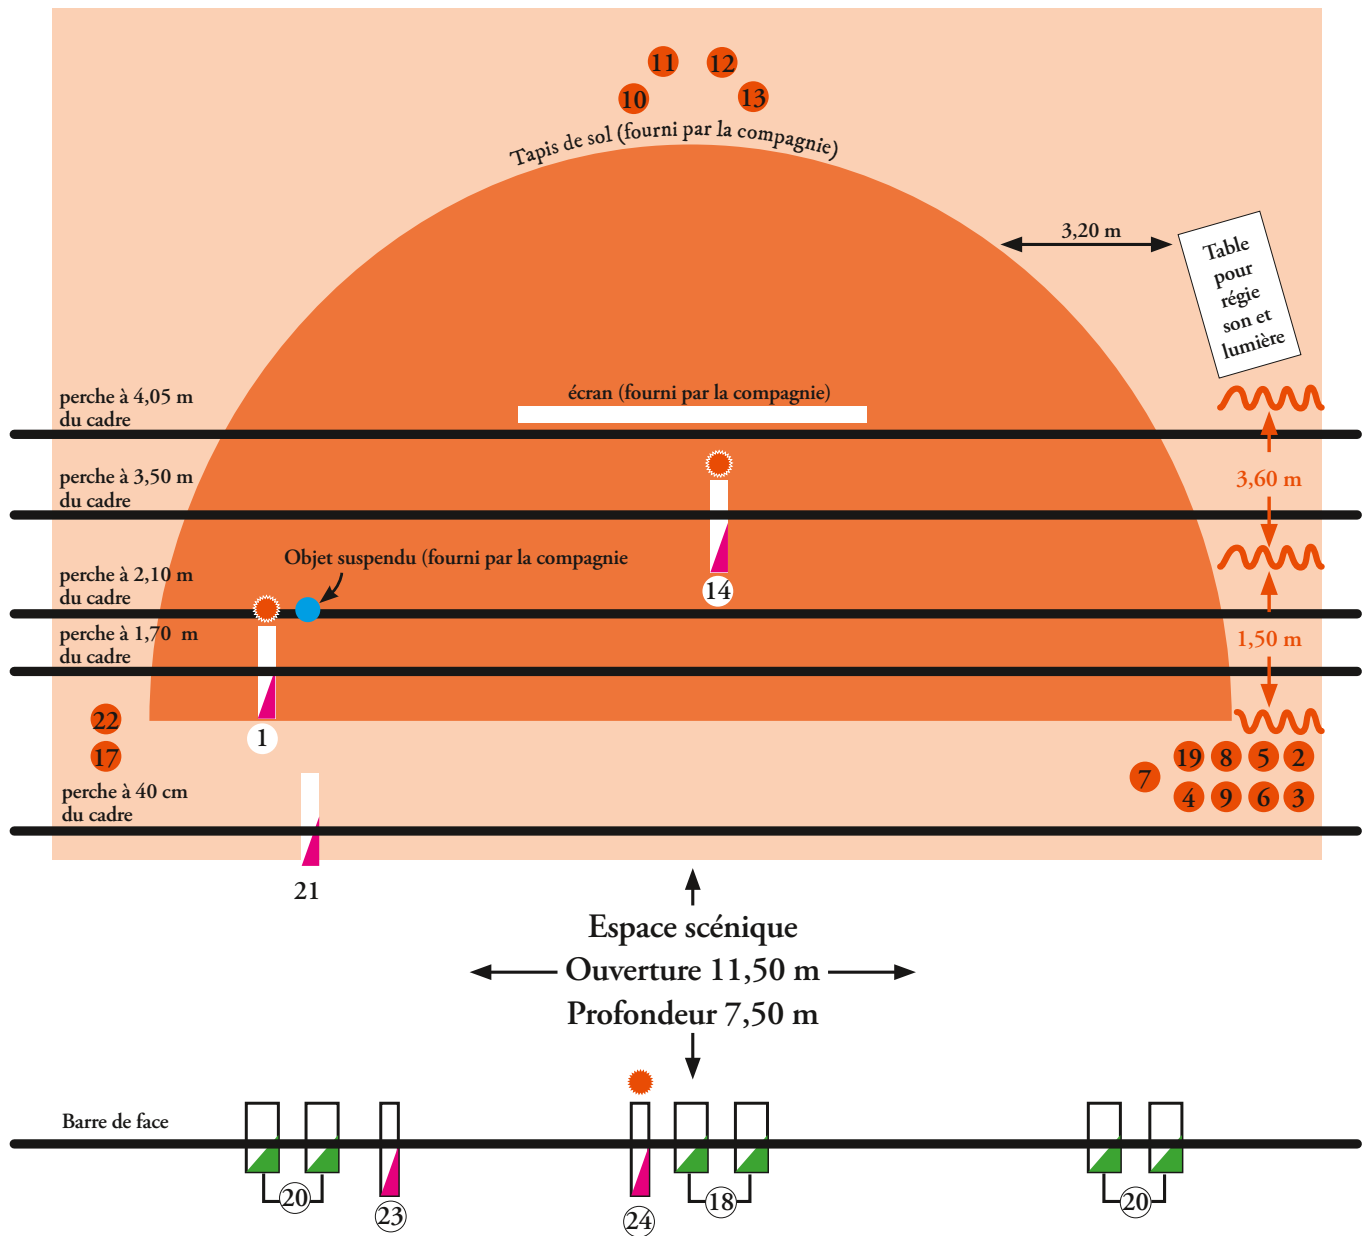


Le Théâtre
de Nuit



①	Circuits grill	☀	Iris pour découpe	Mystoires <i>Théâtre d'ombres et de figures</i>  «Le Temple» Faubourg du Temple 26340 Saillans tél/fax 04 75 21 23 13 contact@letheatredenuit.org www.letheatredenuit.org	DÉSIGNATION Lumières décor
	Pc ikw	③	Circuit sol		ÉCHELLE 1/60
	Rideau de scène		Découpe ikw type 614	CONTACT TECHNIQUE Messaoud Ferhat 06 82 06 90 19 aurelien.beylier@gmail.com	

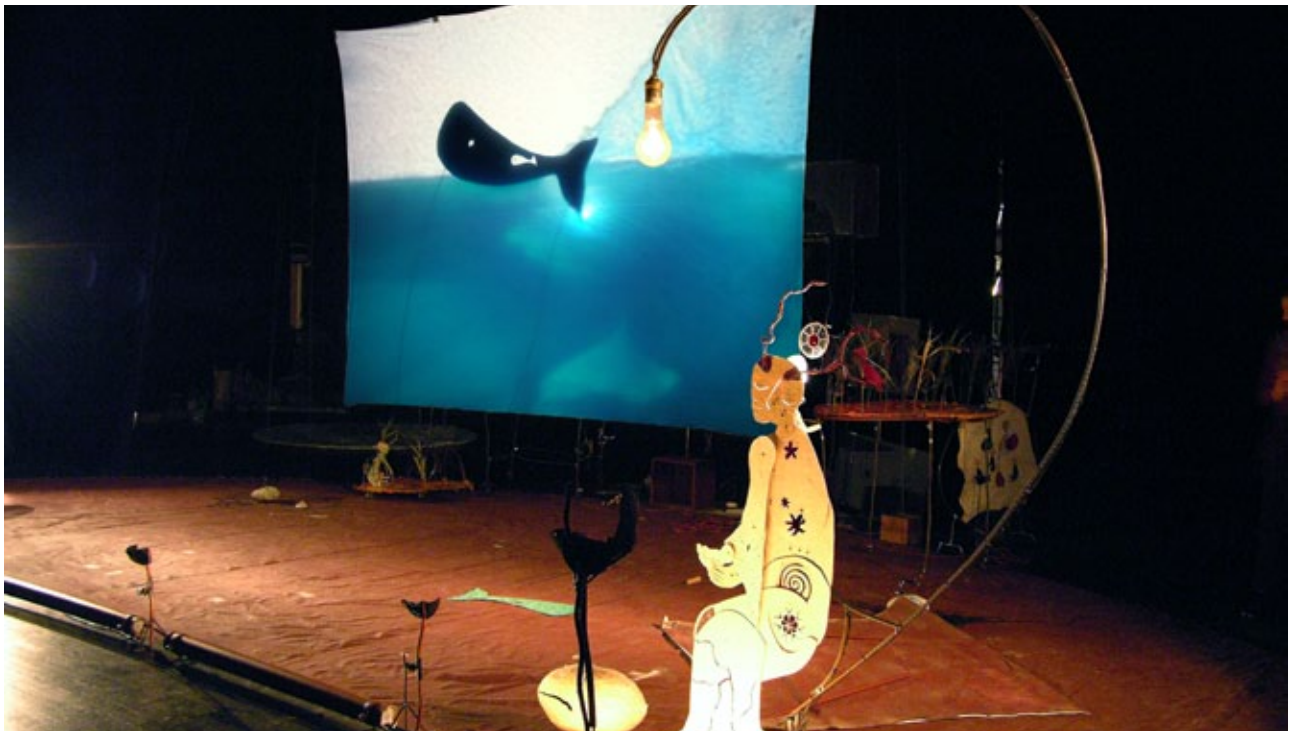

CIRCUITS	OBJET	LOCALISATION		DÉSIGNATION	
xw	sphère	grill- jardin	douche	decoupe 614 SX filtre 114	non fourni
2		z		Lampe fleur cour	
3		sol		Lampe fleur milieu	
4		sol		Lampe fleur jardin	
5		sol		Tuyau cour face	
6		sol		Tuyau milieu face	
7		sol		Tuyau jardin face	
8		sol		Lampe fleur géant cour face	
9		sol		ampoule oreille cour	
10		sol		lampe à main œuf lointain	
11		sol		lampe table vide lointain	
12		sol		lampe totem cour lointain	
13		sol		lampe totem jardin lointain	
14	cocon	grill-centre	face douche	decoupe 614 SX filtre 114	non fourni
15		sol		lampes entonnoir cour	
16		sol		lampe entonnoir jardin	
17		sol		Rétro proj face jardin	
18		face salut	manuel	2 PC 1000 W	non fourni
20		public	manuel	4 PC 1000 W	non fourni
19		regard face cour		lampe géant	
21	Livre	grill jardin		614 SX	non fourni
22		face jardin	manuel	Brume	non fourni
23	Aurélie	face grill		614 SX	non fourni
24	1er pas	douche centre	manuel	614 SX (avec gobos)	non fourni
25	2ème pas	douche cour	manuel	614 SX (avec gobos)	non fourni
26	3ème pas	douche cour	manuel	614 SX (avec gobos)	non fourni

Couloir d'entrée et sortie public

Le couloir d'entrée et de sortie public est une structure en tube acier recouvert de tissu (ignifugé) couleur écru.

Dimensions : longueur 7 m, largeur 1,40 m et hauteur 2,45 m.

Le couloir peut être monté dans différentes configurations, droit, coudé...


Il est généralement monté avant les portes d'entrée qui donnent dans la salle de spectacle .





Couloir monté en configuration coudée



Vue intérieure

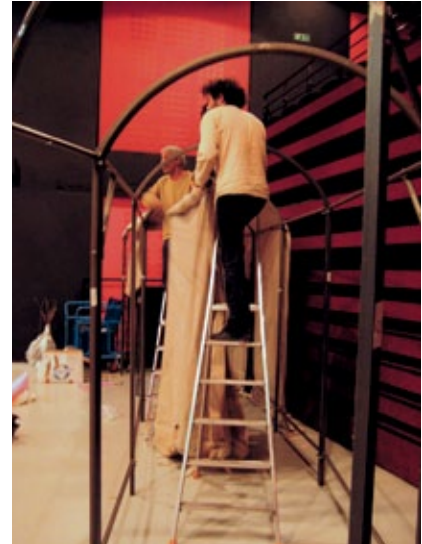

Montage

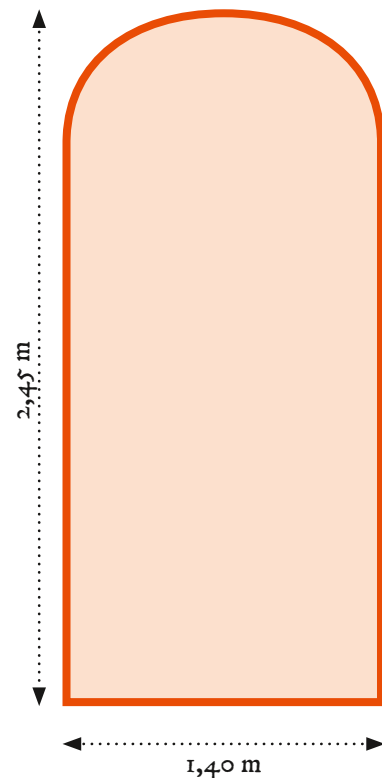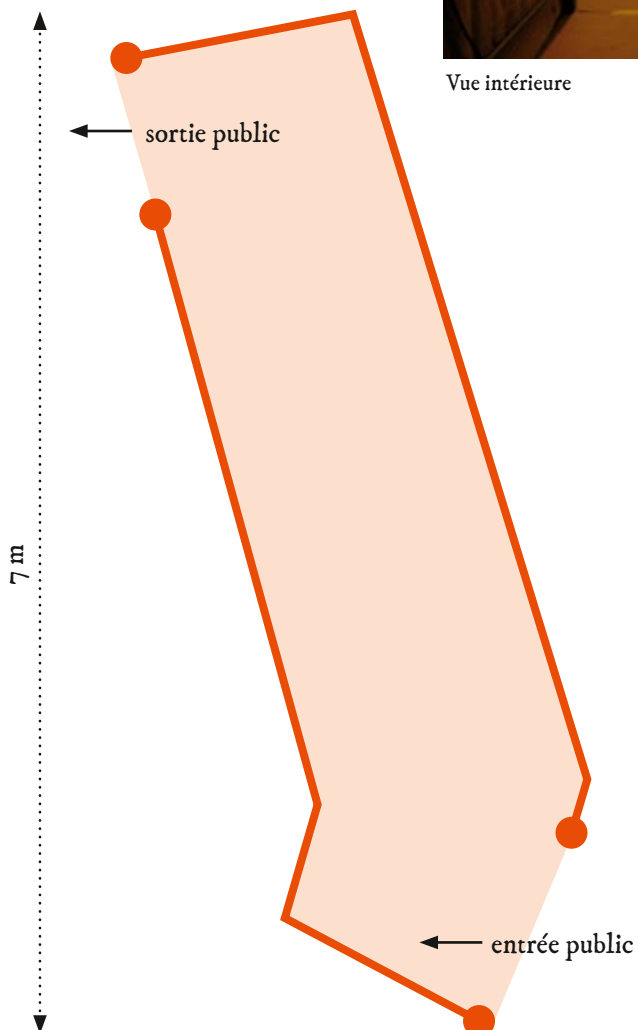

conditions techniques générales

contact régisseur

Messaoud Ferhat

tél : 06 82 06 90 19 | email : messaoud26120@gmail.com + technique@letheatredenuit.org

SPECTACLE

Théâtre d'ombres pour tous publics à partir de 4 ans

DURÉE 45 mn de spectacle
+ 15 mn pour l'entrée et la sortie des couloirs

2 comédiennes (végétariennes)
+ 1 régisseur (végétarien)

LOGES

2 loges équipées, chauffées
1 fer et une planche à repasser
1 bouilloire électrique
eau minérale, jus de fruit, fruits, biscuit bio
quatre serviettes de toilette
au-delà de 2 jours de présence
sur place : nettoyage des costumes

SALLE

Noir total indispensable
- JAUGE -
120 personnes

ESPACE DE JEU

2 ESPACES DE JEU À PRÉVOIR
1 - ESPACE SCÉNIQUE
Ouverture : 11,5 m /
Profondeur : 7,5 m / Hauteur : 4,5 m
2 - ESPACE COULOIR (1 COULOIR)
Largeur : 1.6 m / Longueur : 7 m /
Hauteur : 2,4 m.

Cet espace peut-être prévu dans un hall
ou tout autre espace attenant à la salle.
Noir total souhaité.

LUMIÈRE

- MATÉRIEL À FOURNIR -
22 gradateurs de 2 kw
5 découpes 614 sx ou équivalent
+ 3 iris
- 6 pc 1000 w
2 lignes au sol à jardin,
9 lignes au sol à cours,
4 lignes lointain au sol
centre : 7 lignes au grill

SON

Un système de diffusion adapté à la salle
permettant d'avoir une qualité acoustique
professionnelle dans tout l'espace :
façade avec 2 retours.

Type « AMADEUS » / C. HEIL
ou équivalent

1 pc 16 ampère côté face cour
1 lecteur CD

Le câblage nécessaire à tous
les branchements de l'installation.

INSTALLATION

1 régisseur plateau,
1 régisseur lumière,
1 régisseur son pour :
déchargement,
montage décor,
plateau,
son et lumière,
démontage et rechargement.
les régisseurs son et lumière sont présents
durant tout le spectacle et les raccords :
les mêmes techniciens seront présents
durant toutes les représentations
(un régisseur salle
et un régisseur sur le plateau)

MONTAGE
2 Services
+ 2 heures de raccords

DÉMONTAGE
2h30





présidente

Renée Meunier-Chomet

direction artistique

Aurélie Morin

administration / production

Yannick Valin

tél / fax : 04 75 21 23 13

siège social

Place de la Daraize

26340 Saillans

siège administratif

Le Théâtre de Nuit

Le Temple Faubourg du Temple

26340 Saillans

administration@letheatredenuit.org

www.letheatredenuit.org